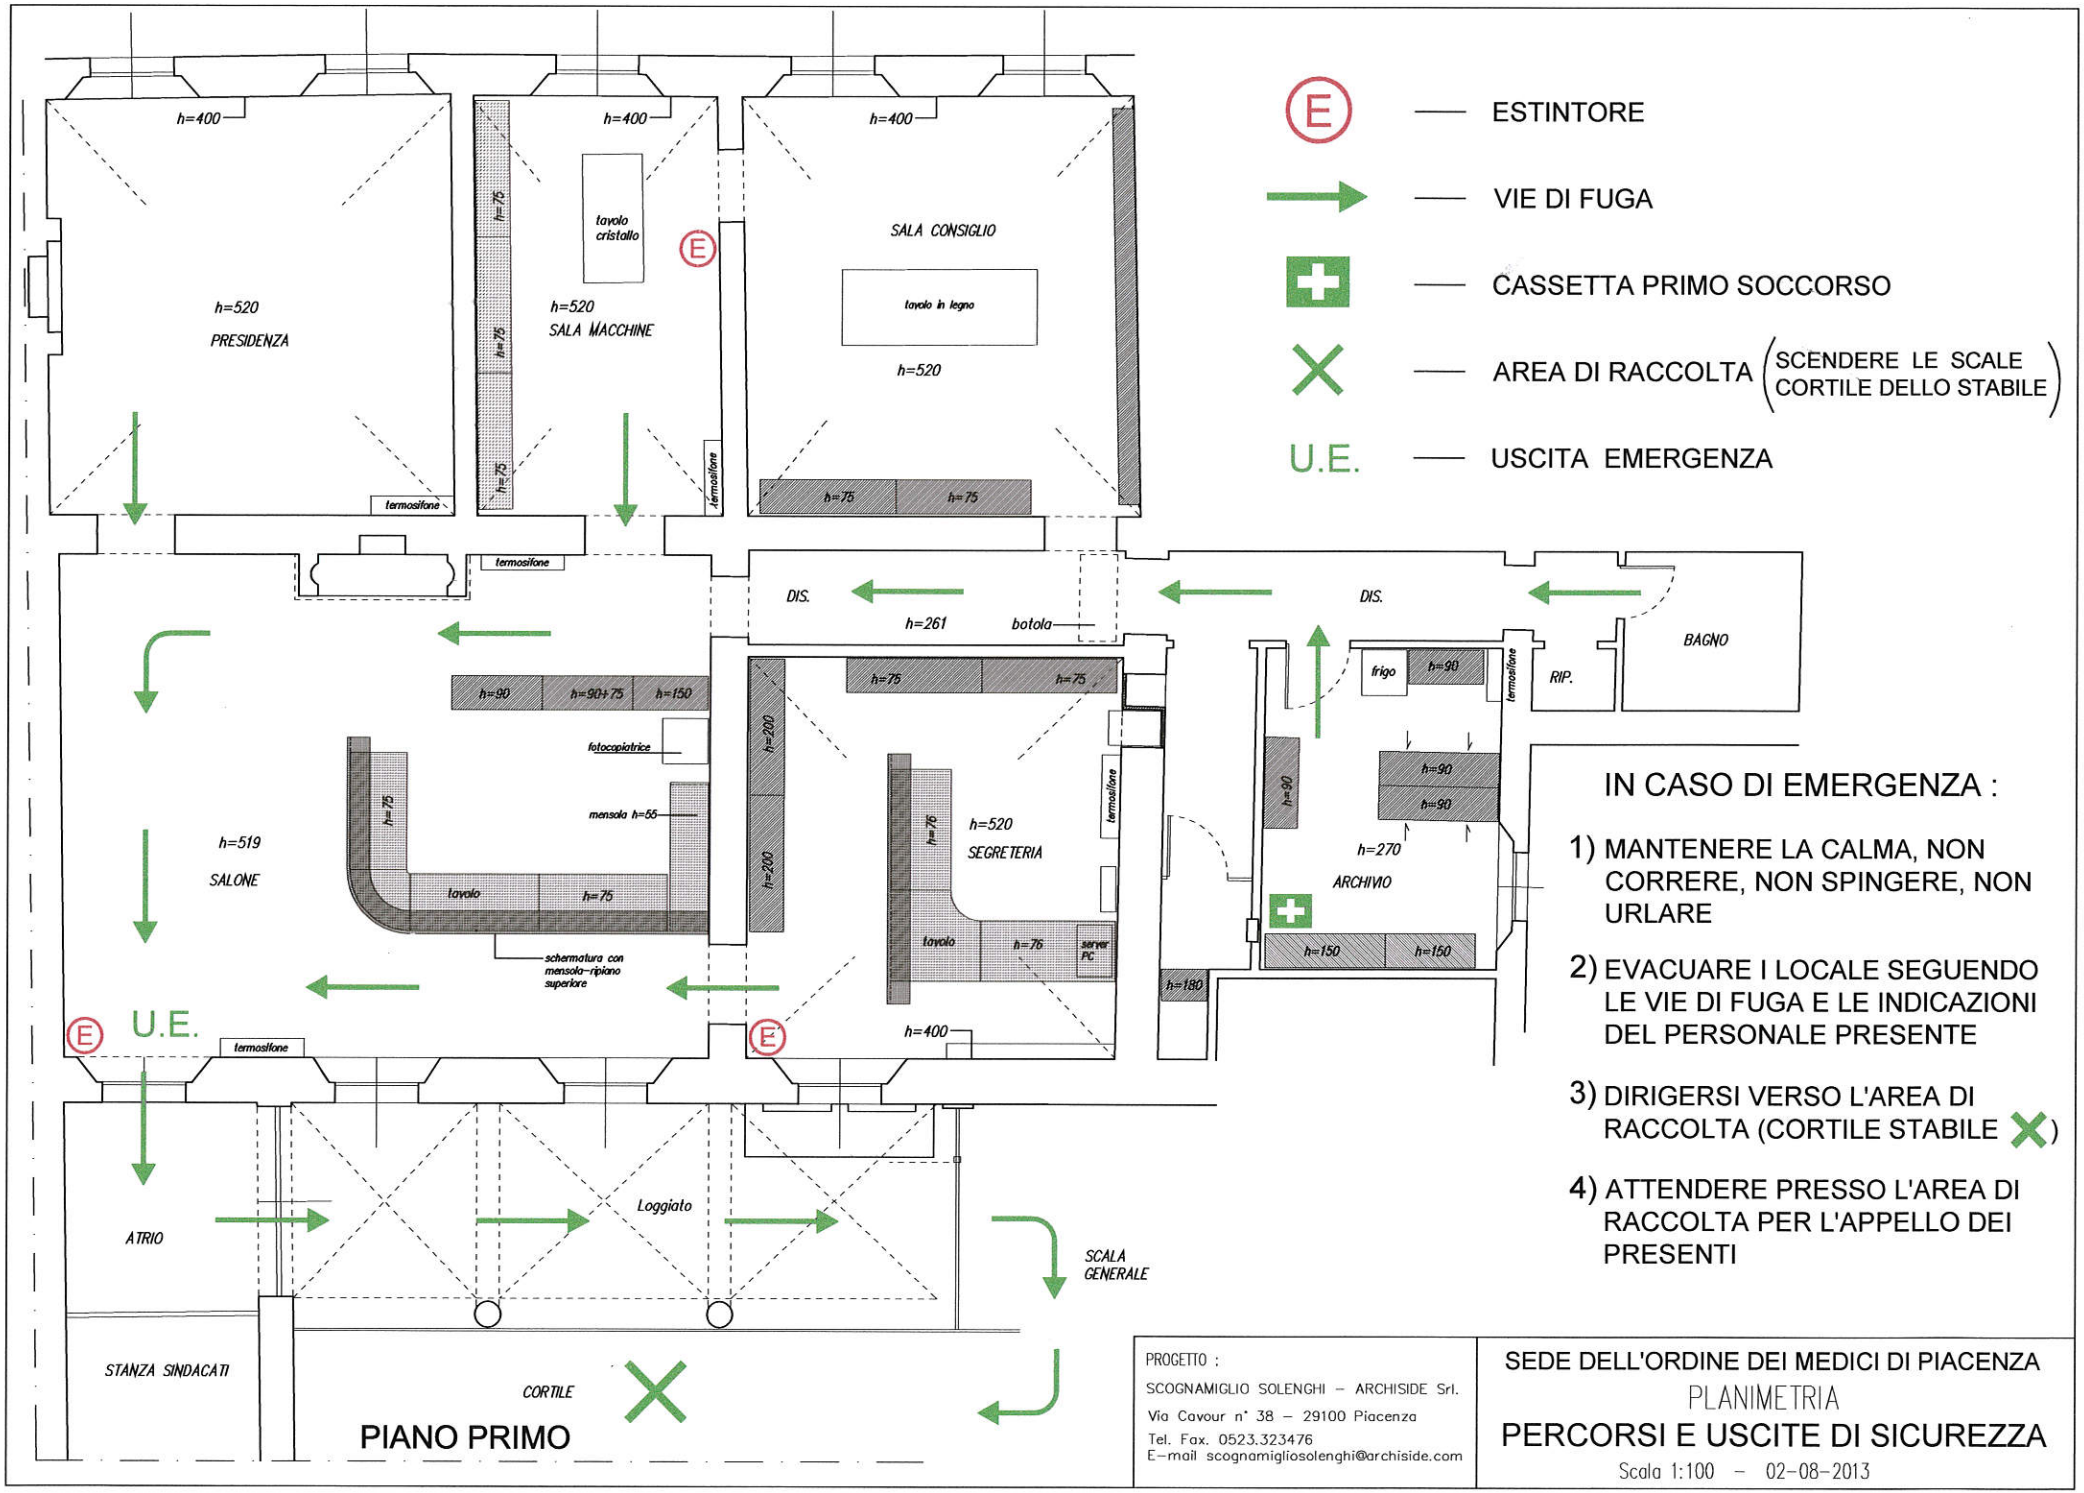
ESTINTORE
VIE DI FUGA
CASSETTA PRIMO SOCCORSO
AREA DI RACCOLTA (SCENDERE LE SCALE CORTILE DELLO STABILE)
U.E. USCITA EMERGENZA
h=520 PRESIDENZA
h=520 SALA MACCHINE
tavolo cristallo
SALA CONSIGLIO
tavolo in legno
h=520
h=519 SALONE
tavolo
fotocopiatrice
mensola h=55
schermatura con mensola-ripiano superiore
DIS.
h=261
botola
h=520 SEGRETERIA
server PC
h=400
frigo
h=270 ARCHIVIO
RIP.
BAGNO
termosifone
ATRIO
Loggiato
SCALA GENERALE
STANZA SINDACATI
CORTILE
PIANO PRIMO
IN CASO DI EMERGENZA :
1) MANTENERE LA CALMA, NON CORRERE, NON SPINGERE, NON URLARE
2) EVACUARE I LOCALE SEGUENDO LE VIE DI FUGA E LE INDICAZIONI DEL PERSONALE PRESENTE
3) DIRIGERSI VERSO L'AREA DI RACCOLTA (CORTILE STABILE)
4) ATTENDERE PRESSO L'AREA DI RACCOLTA PER L'APPELLO DEI PRESENTI
PROGETTO :
SCOGNAMIGLIO SOLENGHI – ARCHISIDE Srl.
Via Cavour n° 38 – 29100 Piacenza
Tel. Fax. 0523.323476
E-mail scognamigliosolenghi@archiside.com
SEDE DELL'ORDINE DEI MEDICI DI PIACENZA
PLANIMETRIA
PERCORSI E USCITE DI SICUREZZA
Scala 1:100 – 02-08-2013